臺中市111年度推動中小學數位學習精進方案
校園無線網路建置採購案-平面佈線圖

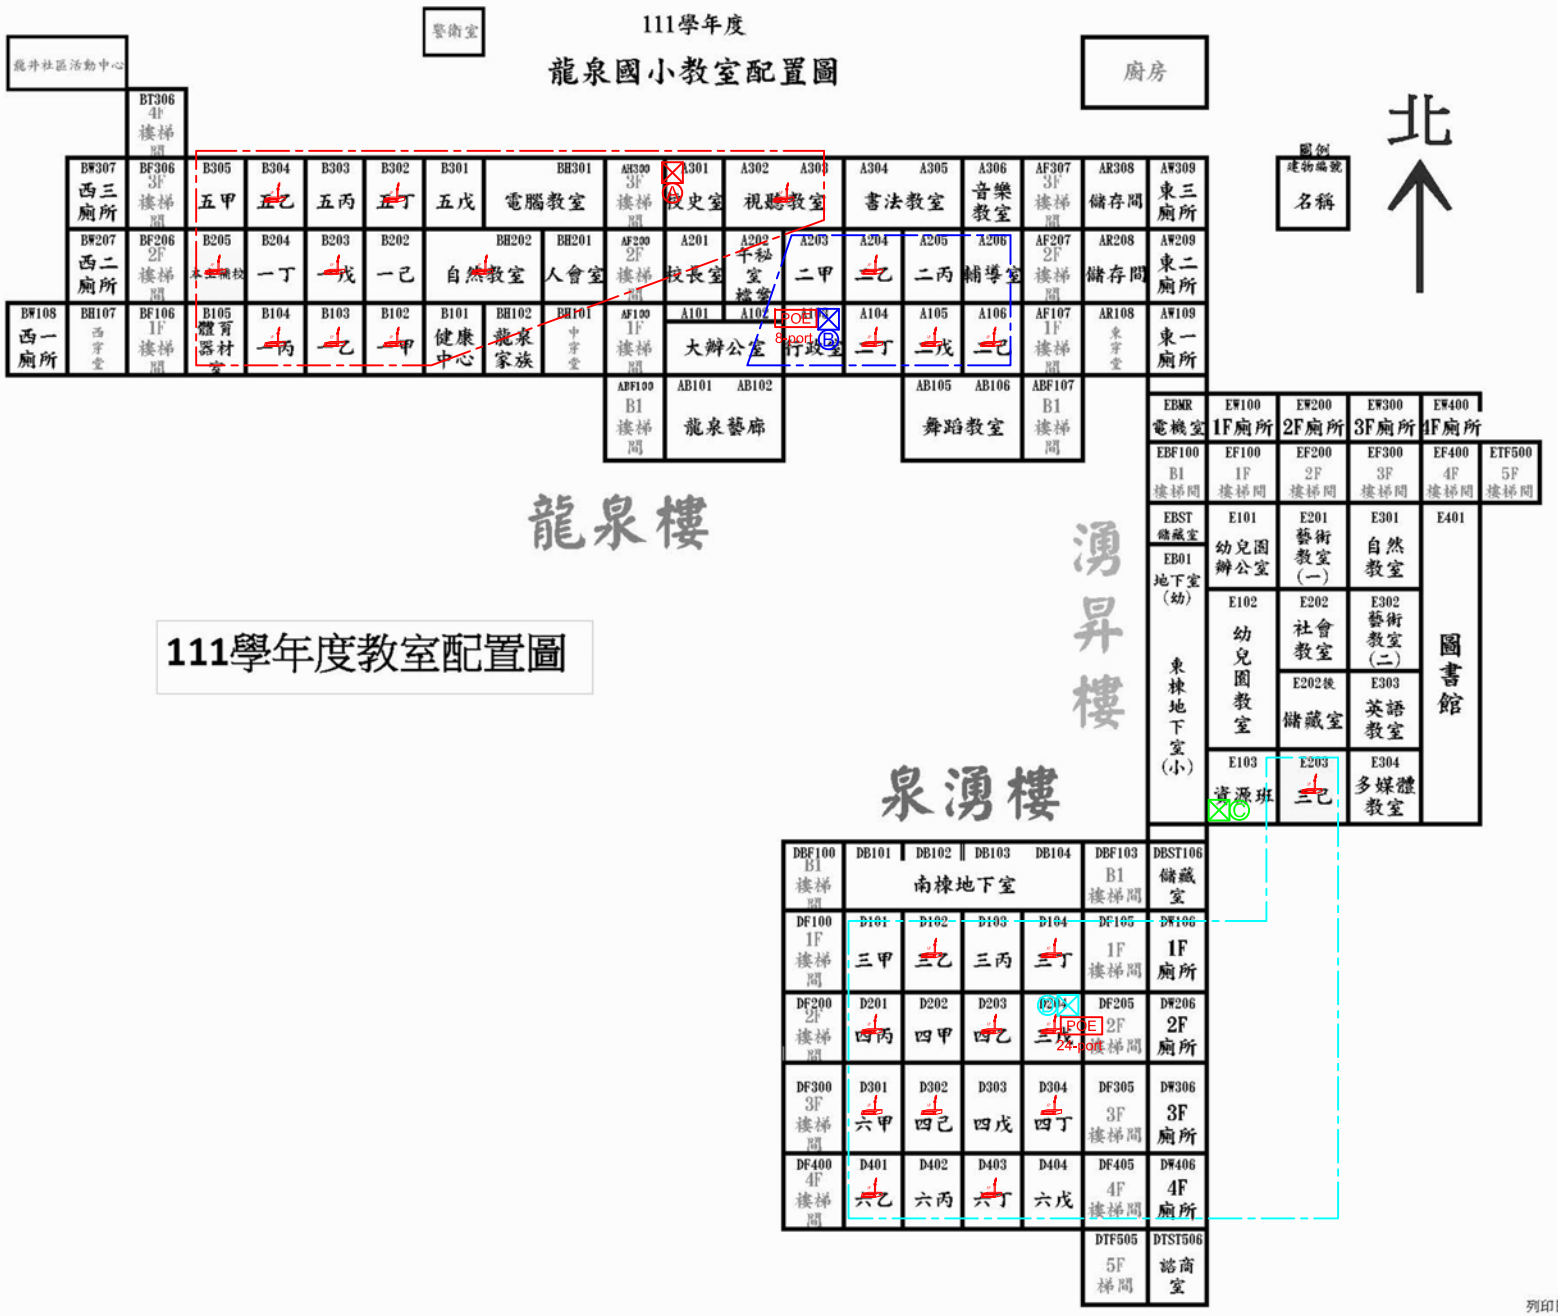

圖	例
	遷移無線基地台*0組
	無線基地台*24組
	無線基地台走線收納至集中點區域
Ⓐ	主機房位於 龍泉樓 3F 主機房 41U落地式網路機櫃
Ⓑ	集中點 1 位於 龍泉樓 1F 行政室 10U壁掛式網路機櫃
Ⓒ	集中點 2 位於 湧昇樓 1F 資源班 10U壁掛式網路機櫃
Ⓓ	集中點 3 位於 泉湧樓 2F 教師休息室 41U落地式網路機櫃
POE	POE網路交換器 GS1920-24HPv2 24Port*1
POE	POE網路交換器 GS1900-8HP 8Port*1